


3 Poteaux thermolaqué
couleur noir ou anthracite

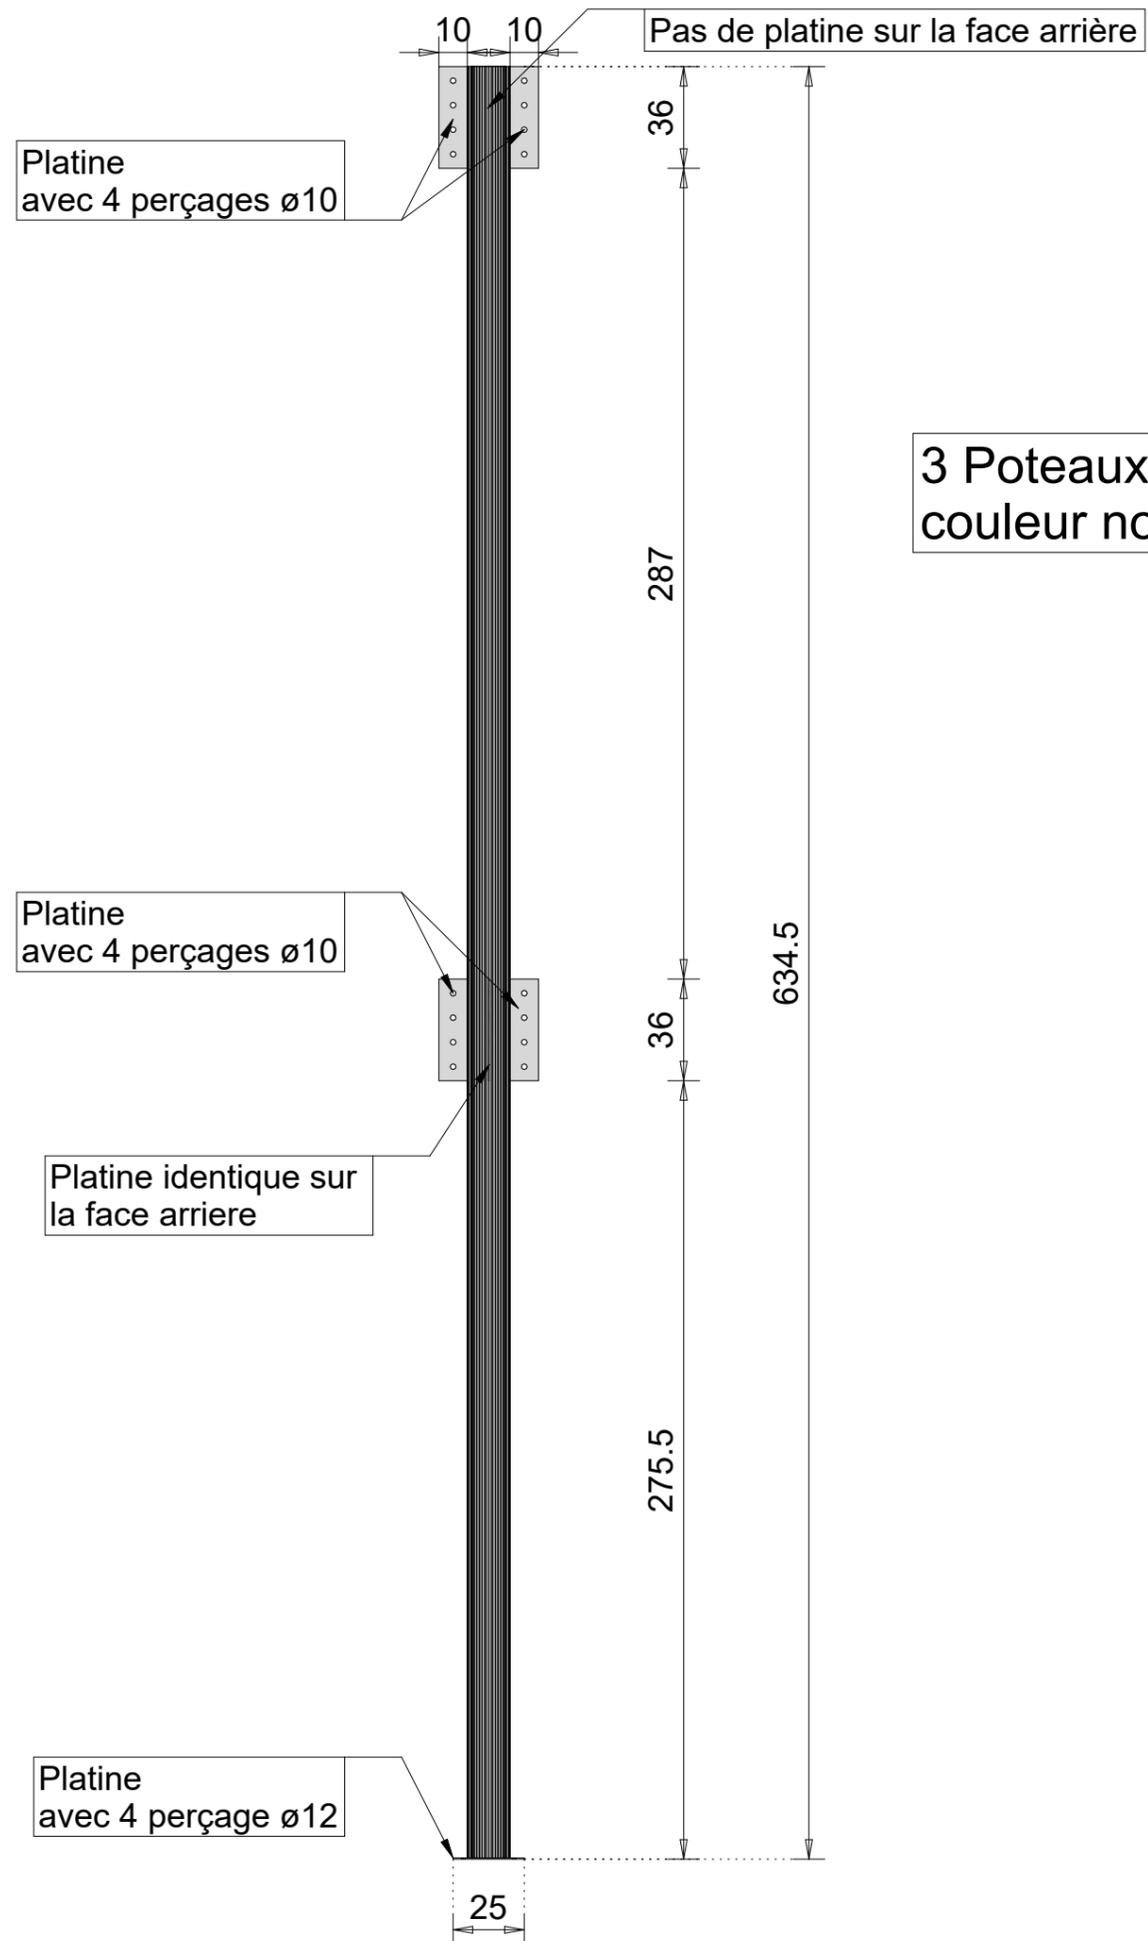

Client : Constant Pierre - Chantier : Maison	28/02/2025
Poteau 1 : 00	
Dessiné par : PC	Ech - 1 : 25




3 Poteaux thermolaqué couleur noir ou anthracite



Client : Constant Pierre - Chantier : Maison	28/02/2025
Poteau 2 : 00	
Dessiné par : PC	Ech - 1 : 25



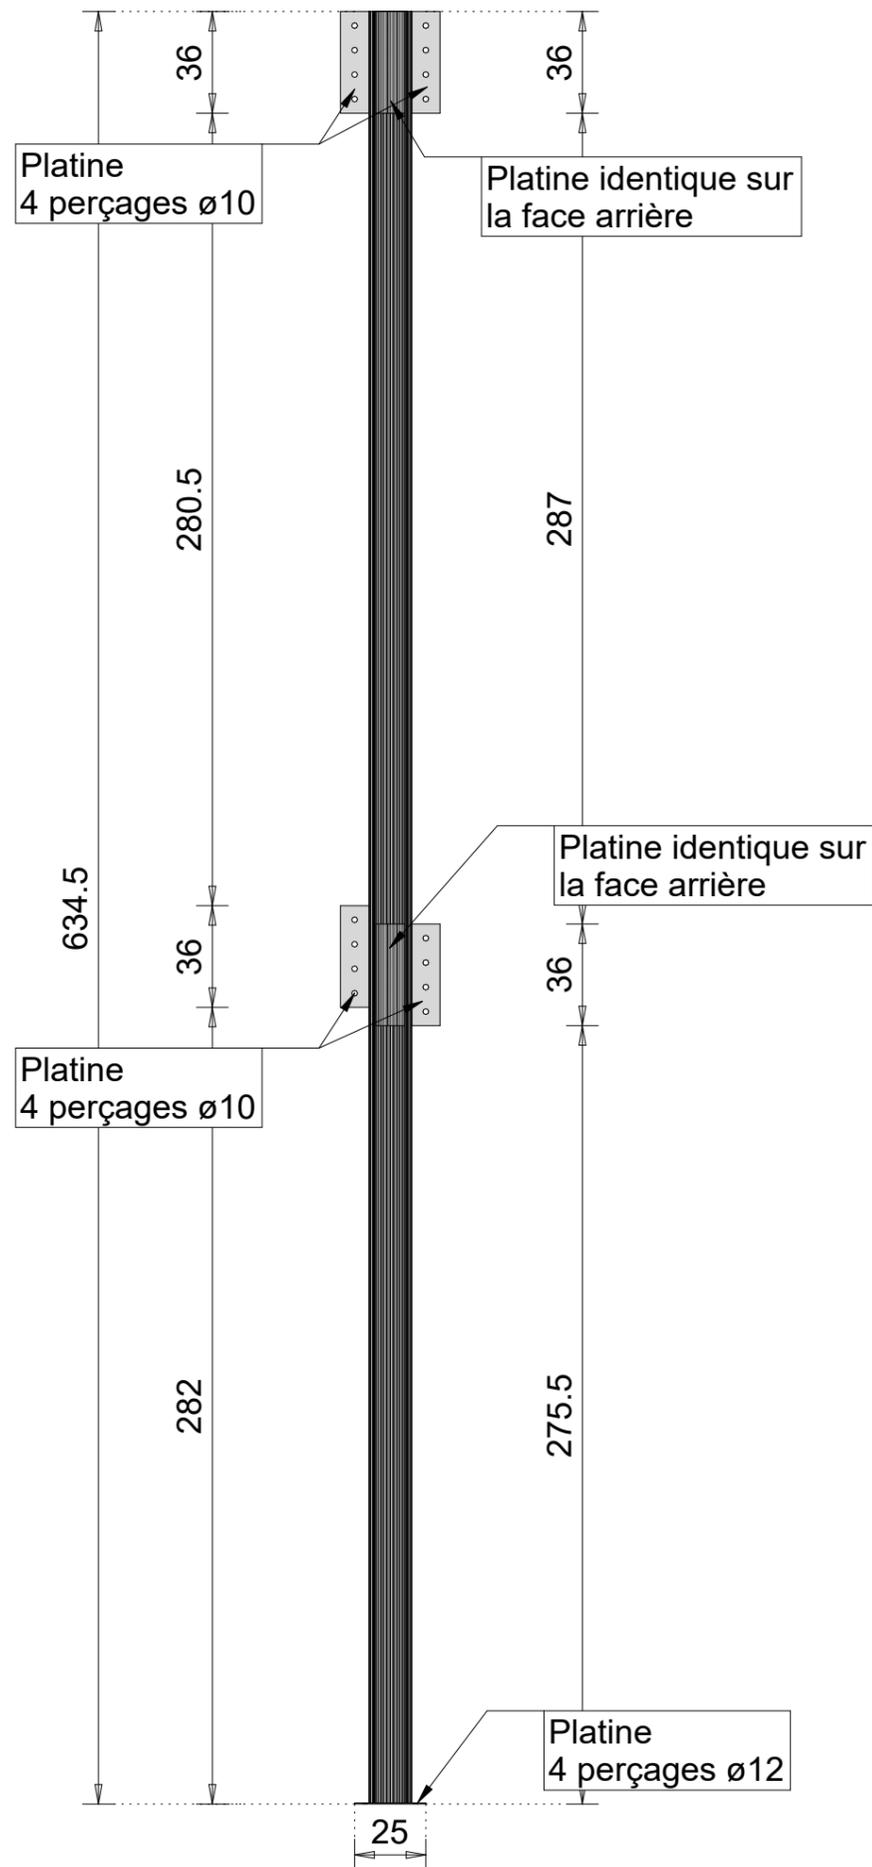


1 Poteau thermolaqué
couleur noir ou anthracite



Client : Constant Pierre - Chantier : Maison	28/02/2025
Poteau 3 : 00	
Dessiné par : PC	Ech - 1 : 25



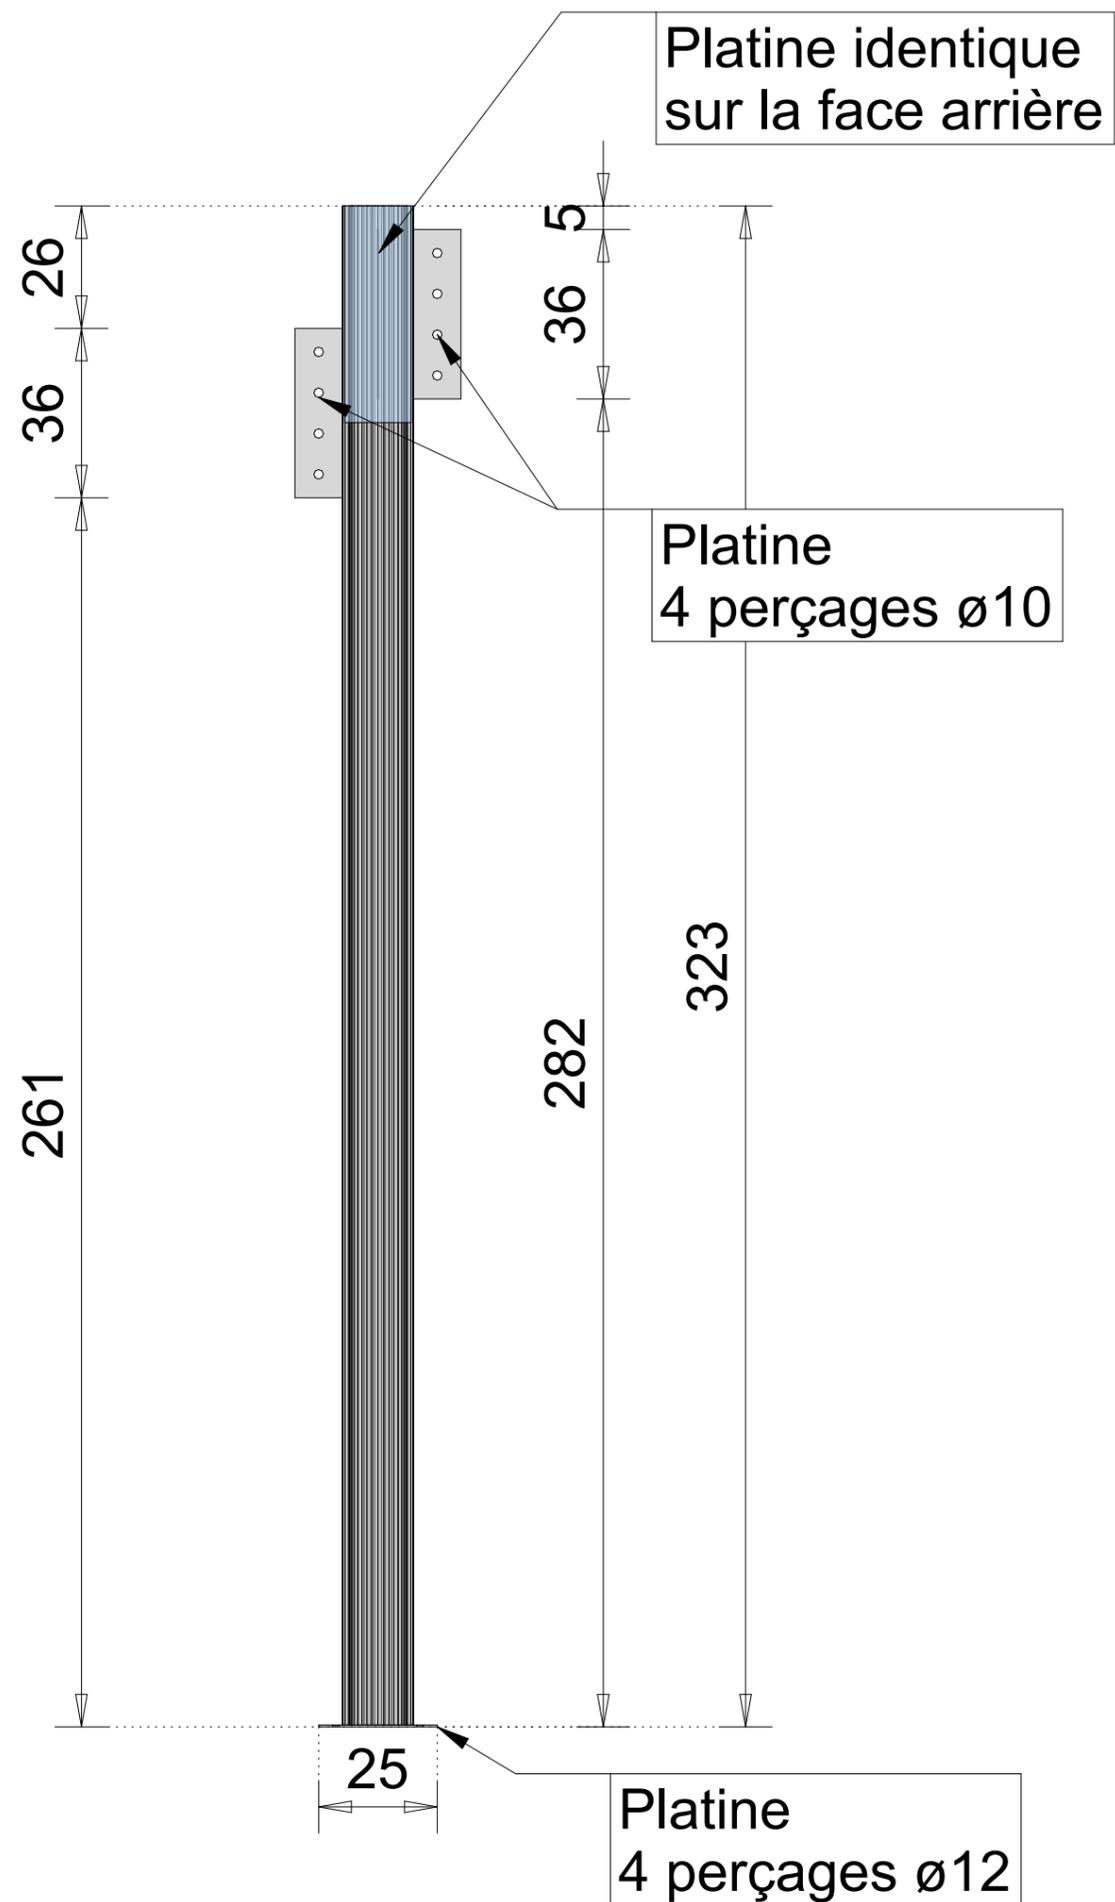

1 Poteau thermolaqué couleur noir ou anthracite



Client : Constant Pierre - Chantier : Maison	28/02/2025
Poteau 4 : 00	
Dessiné par : PC	Ech - 1 : 15

