


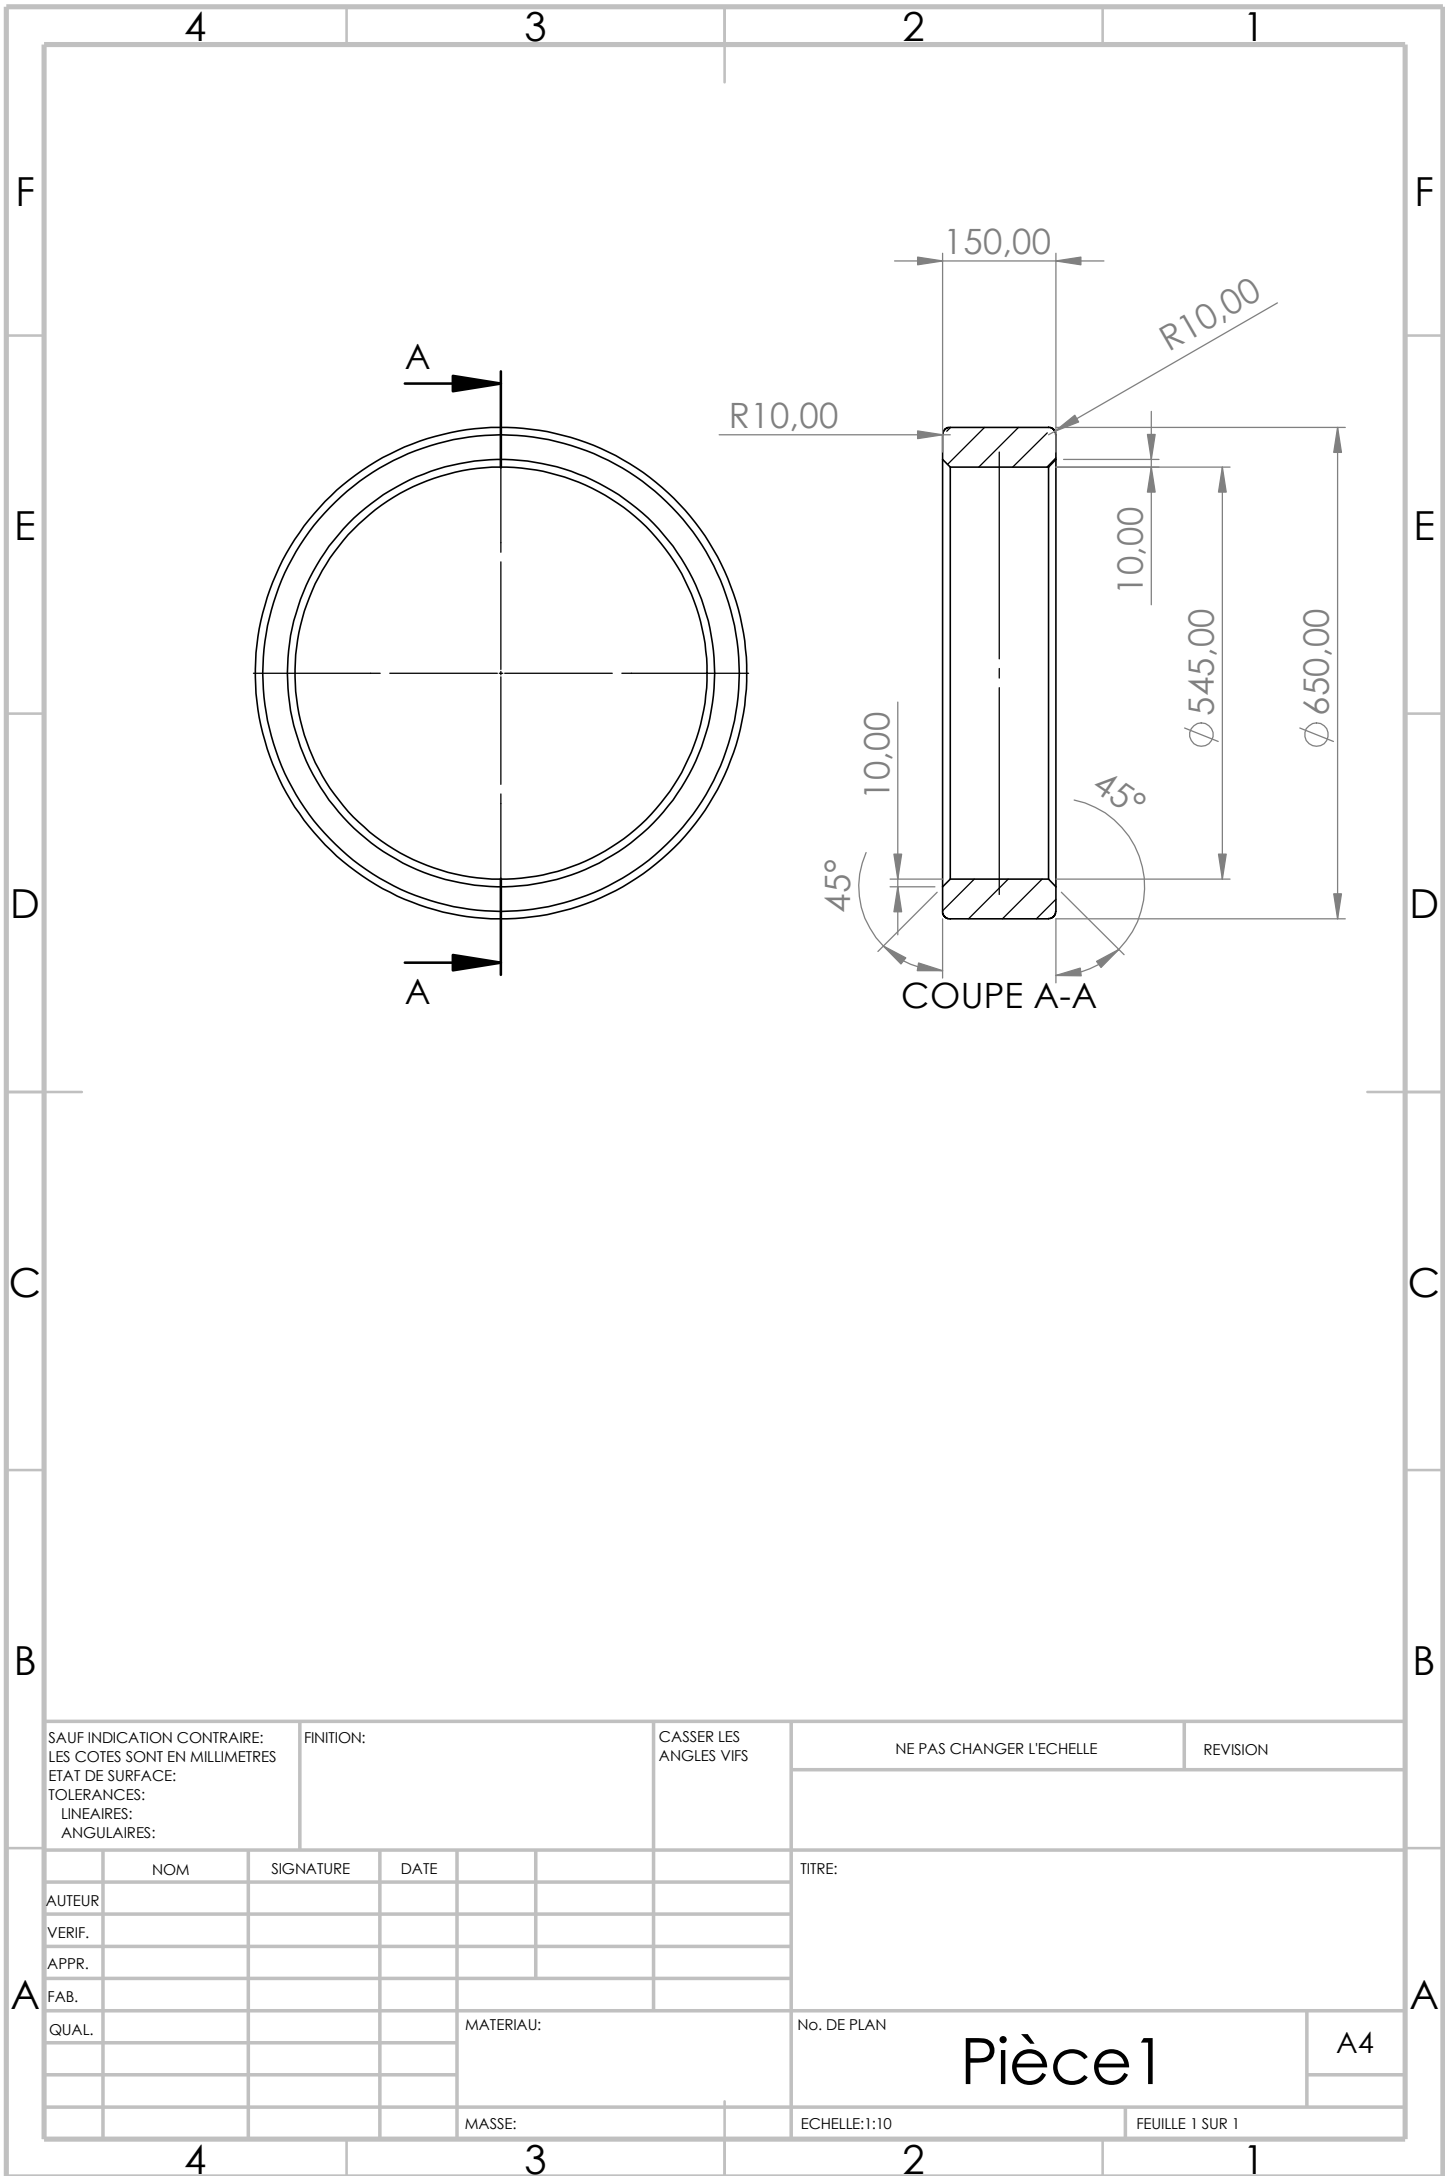

SAUF INDICATION CONTRAIRE:
LES COTES SONT EN MILLIMETRES
ETAT DE SURFACE:
TOLERANCES:
LINEAIRES:
ANGULAIRES:

FINITION:

CASSER LES
ANGLES VIFS

NE PAS CHANGER L'ECHELLE

REVISION

	NOM	SIGNATURE	DATE			
AUTEUR						
VERIF.						
APPR.						
FAB.						
QUAL.						

MATERIAU:

MASSE:

TITRE:	
No. DE PLAN	Pièce1
ECHELLE:1:10	FEUILLE 1 SUR 1

A4