


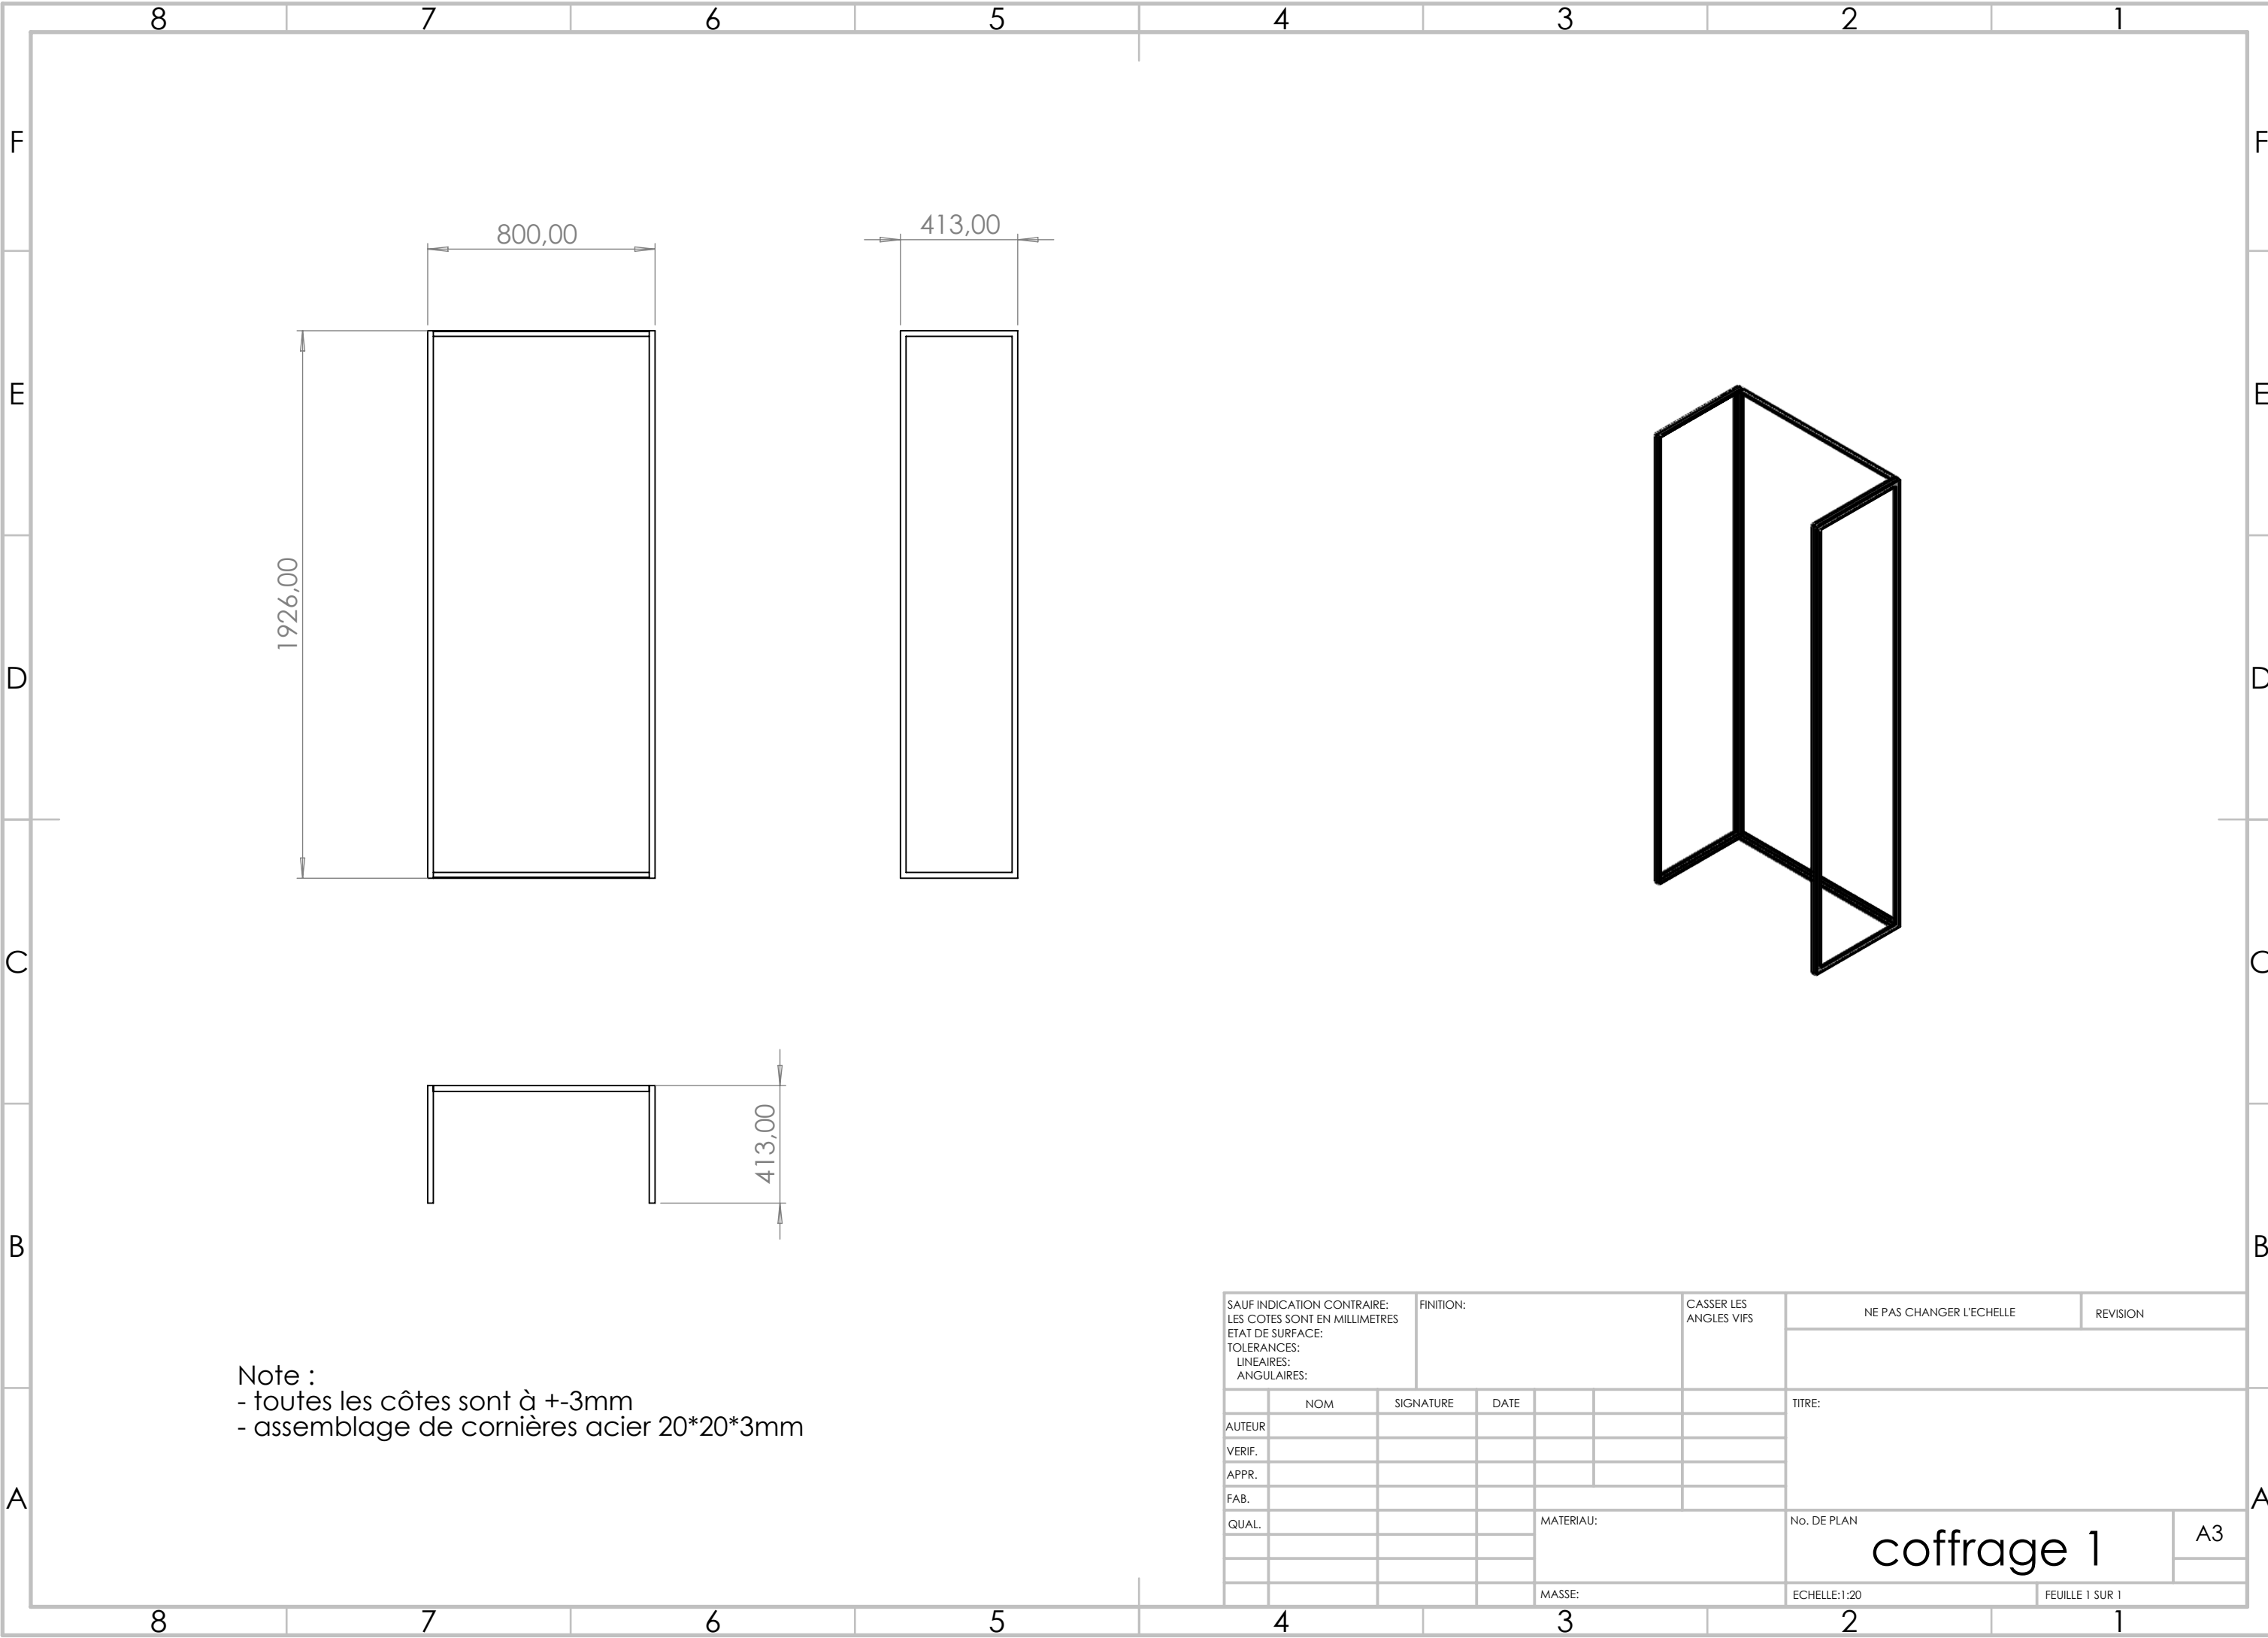

Note :
- toutes les côtes sont à +-3mm
- assemblage de cornières acier 20*20*3mm

SAUF INDICATION CONTRAIRE: LES COTES SONT EN MILLIMETRES ETAT DE SURFACE: TOLERANCES: LINEAIRES: ANGULAIRES:				FINITION:		CASSER LES ANGLES VIFS	NE PAS CHANGER L'ECHELLE	REVISION
	NOM	SIGNATURE	DATE				TITRE:	
AUTEUR								
VERIF.								
APPR.								
FAB.								
QUAL.							No. DE PLAN	
							coffrage 1	
							Echelle: 1:20	
							FEUILLE 1 SUR 1	